



## Föhrenweg 14a

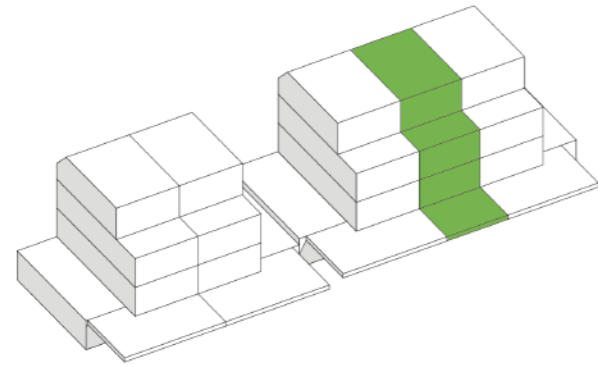

Nettowohnfläche: 191 m<sup>2</sup>  
 Grundstücksfläche: 180 m<sup>2</sup>  
 Terrasse: 25,3 m<sup>2</sup>  
 Sitzplatz: 6,9 m<sup>2</sup> 1  
 ged. Abstellplatz: (2PP)  
 Wählbare Optionen: grün

Verkaufspreis: CHF 950'000.-

Feinsteinzeug Platten  
 Eichenparkett  
 Optional

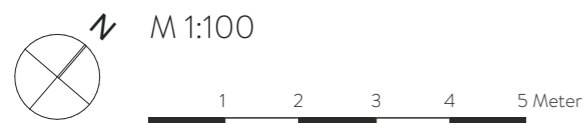


VERKAUF




CASILIA GmbH  
 Bucherstrasse 10  
 9556 Affeltrangen  
 Büro: +41 71 971 33 33  
 www.casilia.ch


### Untergeschoss

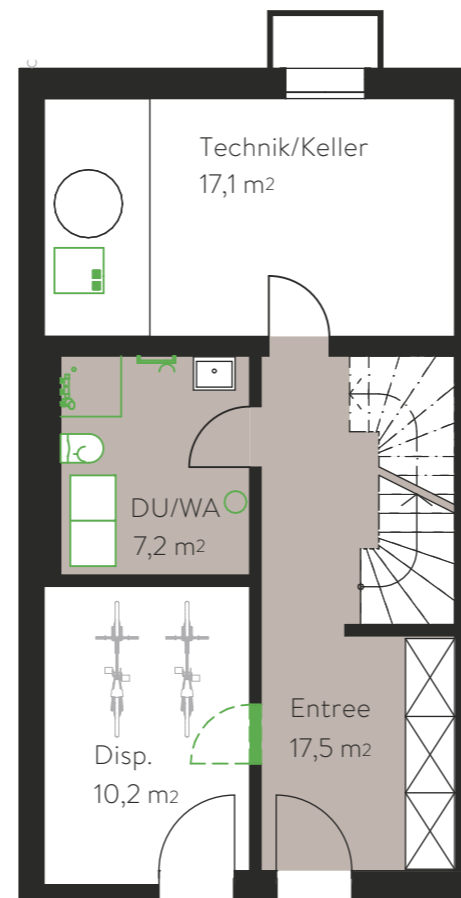

### Erdgeschoss

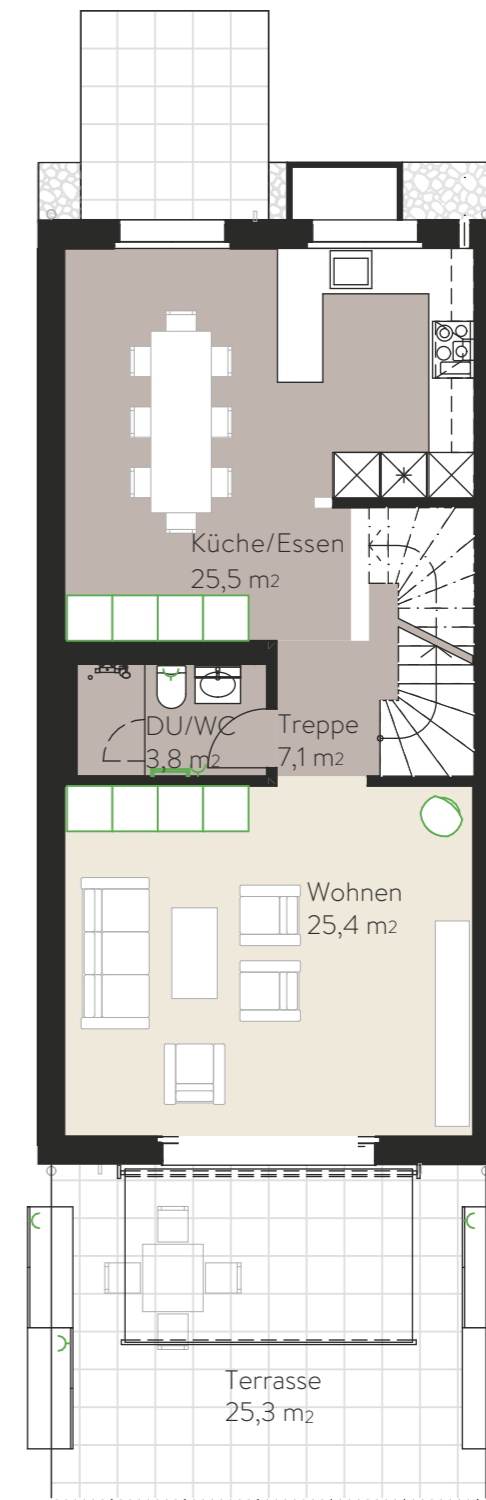

## Föhrenweg 14a

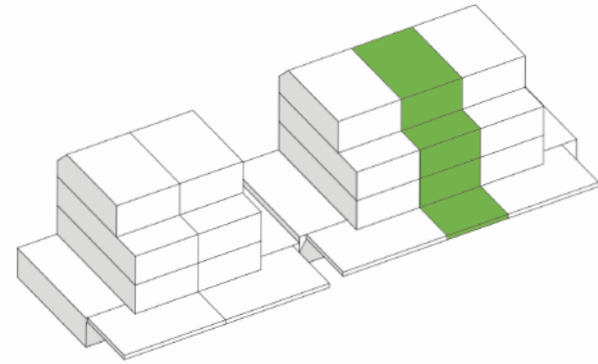

Nettowohnfläche: 191 m<sup>2</sup>  
Grundstücksfläche: 180 m<sup>2</sup>  
Terrasse: 25,3 m<sup>2</sup>  
Sitzplatz: 6,9 m<sup>2</sup> 1  
ged. Abstellplatz: (2PP)  
Wählbare Optionen: grün

Verkaufspreis: CHF 950'000.-

Feinsteinzeug Platten  
Eichenparkett  
Optional




VERKAUF



CASILIA GmbH  
Bucherstrasse 10  
9556 Affeltrangen  
Büro: +41 71 971 33 33  
www.casilia.ch

Obergeschoss

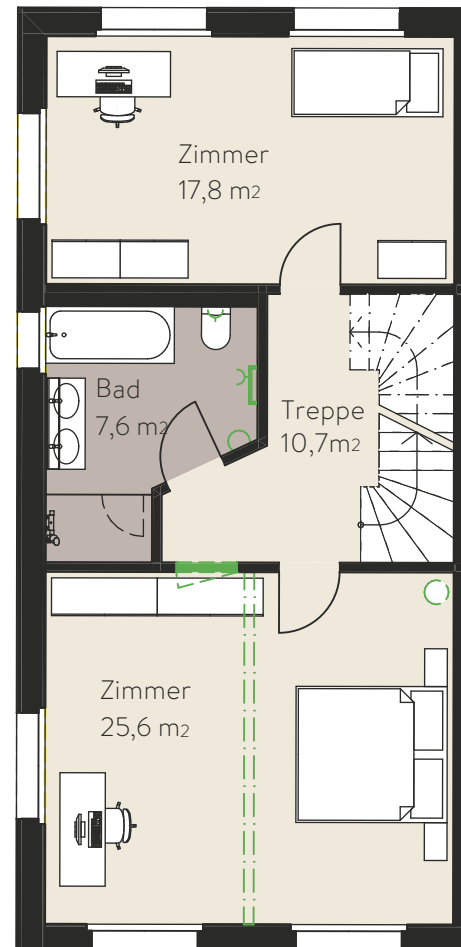

Dachgeschoss

