


Föhrenweg 14c

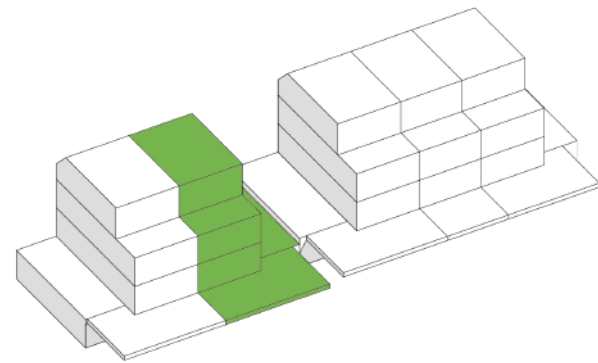

Nettowohnfläche: 191 m²
 Grundstücksfläche: 301 m²
 Terrasse: 51,9 m²
 Sitzplatz: 6,9 m² 1
 Doppelgarage: (2PP)
 Wählbare Optionen: grün
 Verkaufspreis: CHF 1'060'000.-


Feinsteinzeug Platten
 Eichenparkett
 Optional

M 1:100
 1 2 3 4 5 Meter


VERKAUF

CASILIA
 REALISIERT IMMOBILIEN

Untergeschoss

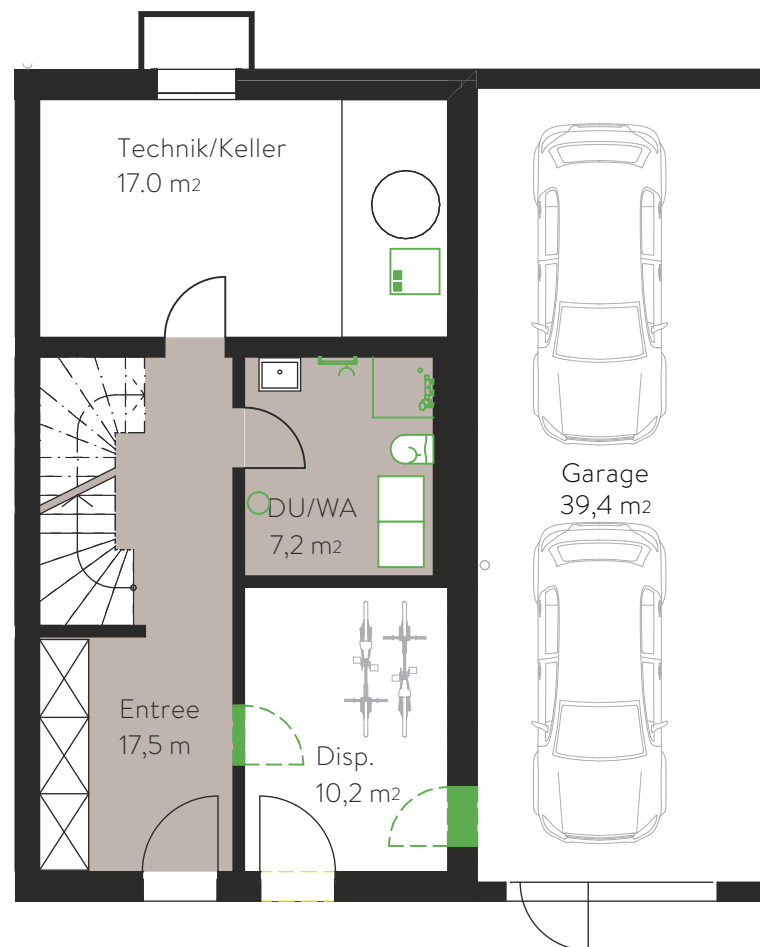


Erdgeschoss

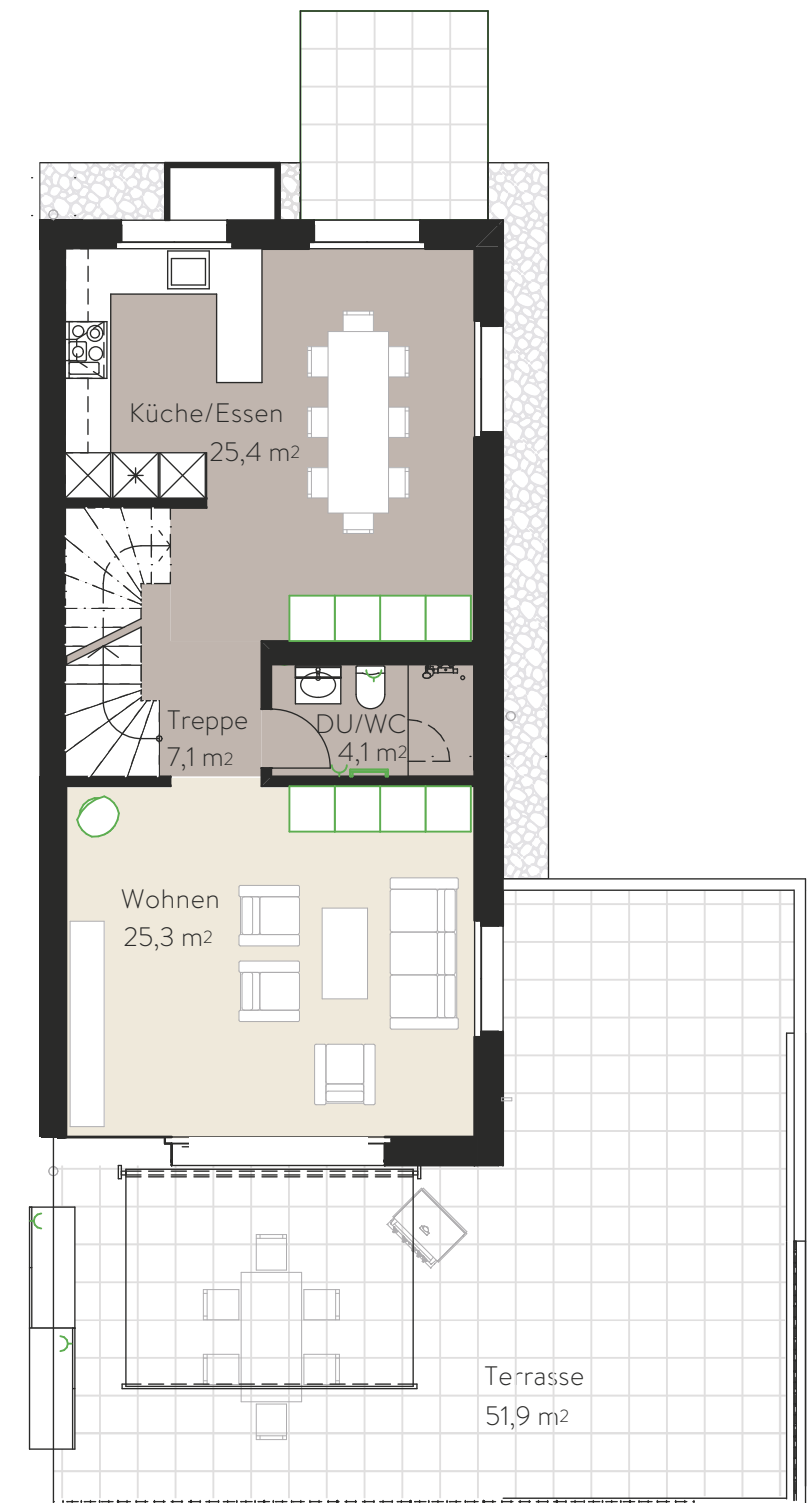


CASILIA GmbH
 Bucherstrasse 10
 9556 Affeltrangen
 Büro: +41 71 971 33 33
 www.casilia.ch

Föhrenweg 14c

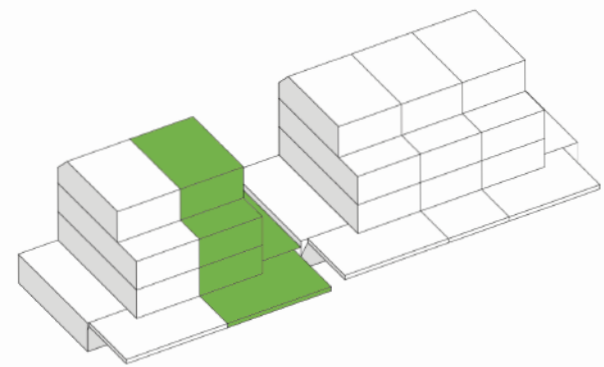


Nettowohnfläche: 191 m²
 Grundstücksfläche: 301 m²
 Terrasse: 57,1 m²
 Sitzplatz: 6,9 m²
 Doppelgarage: 1 (2PP)
 Wählbare Optionen: grün
 Verkaufspreis: CHF 1'060'000.-

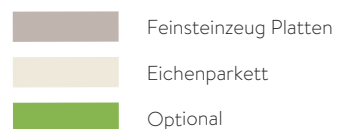


VERKAUF



Obergeschoss

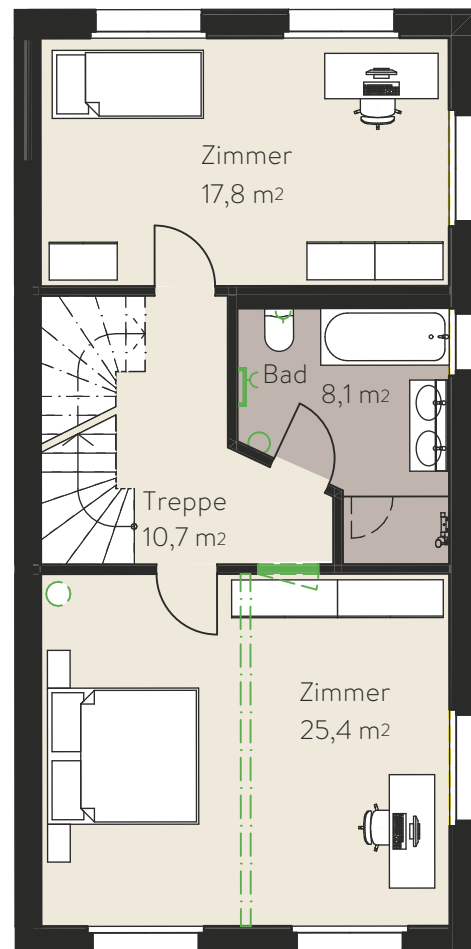

Dachgeschoss

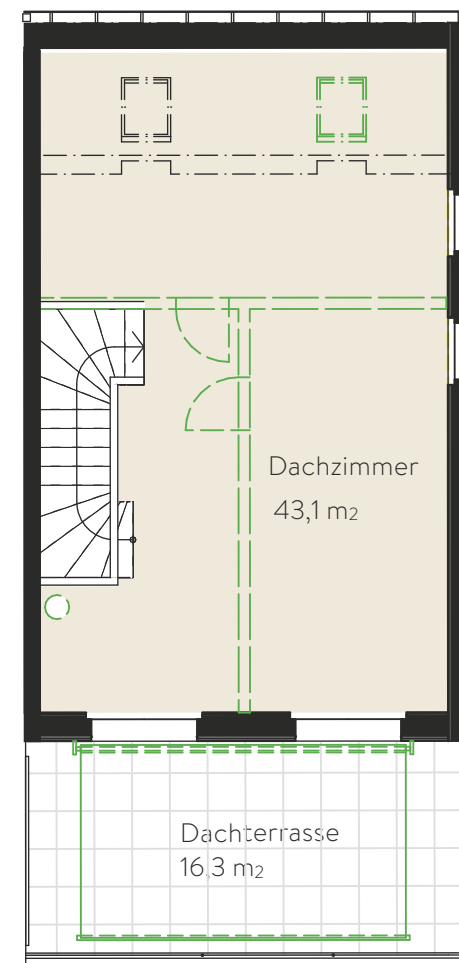

CASILIA GmbH
 Bucherstrasse 10
 9556 Affeltrangen
 Büro: +41 71 971 33 33
 www.casilia.ch